




PIANTA PIANO TERRA

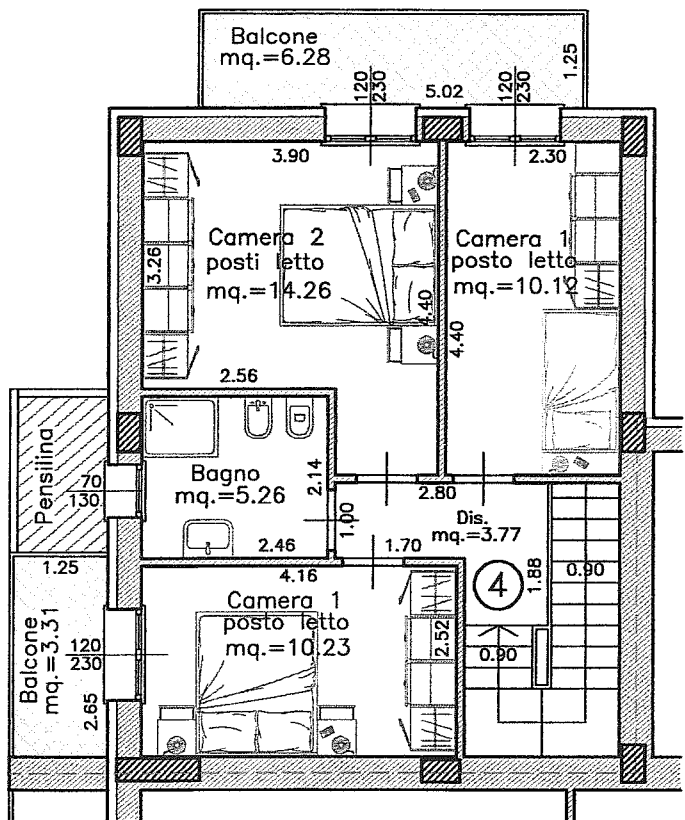

PIANTA PIANO PRIMO

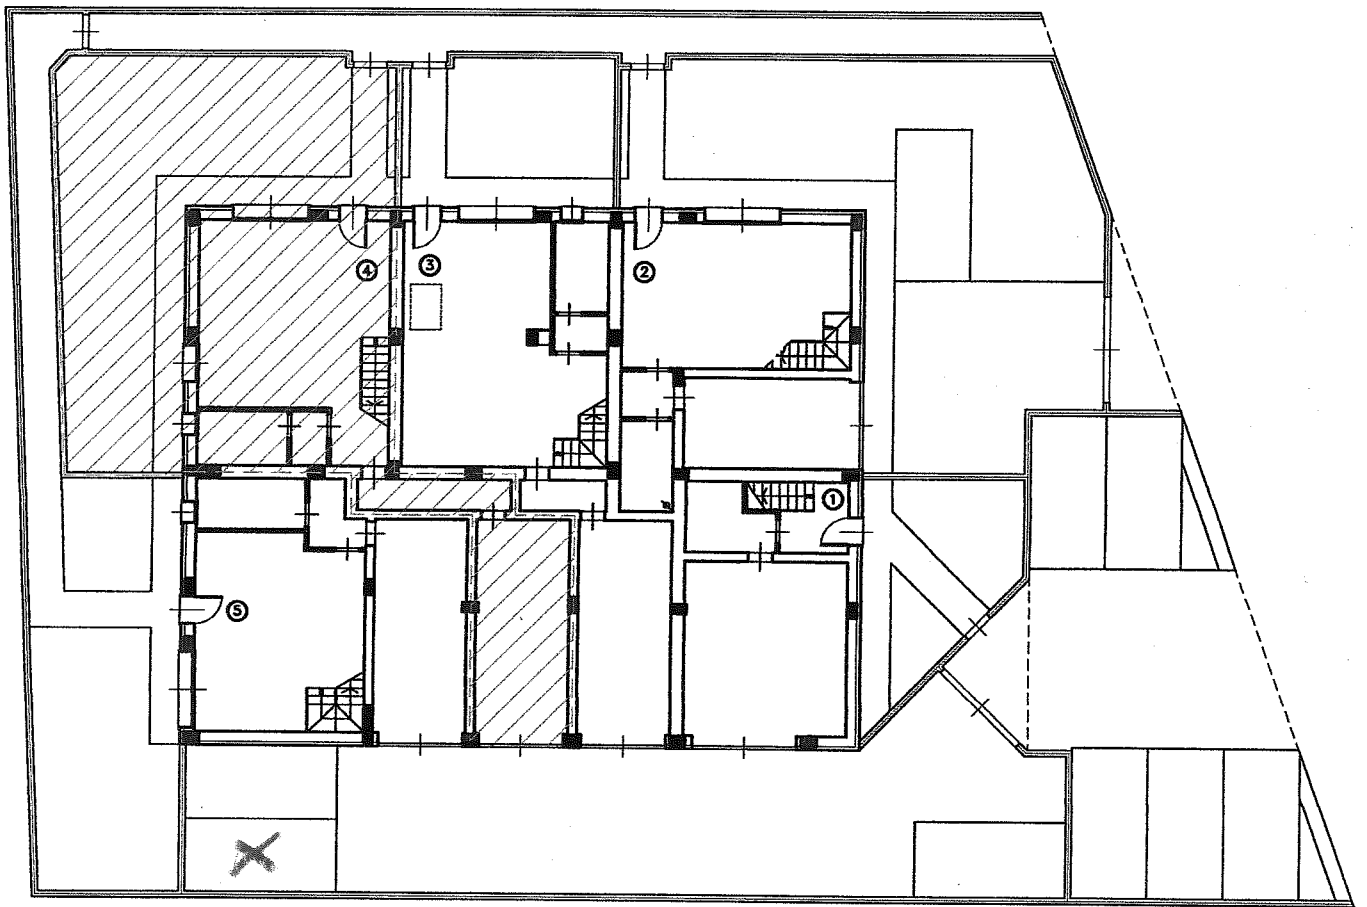

PIANO TERRA  
scala 1:250

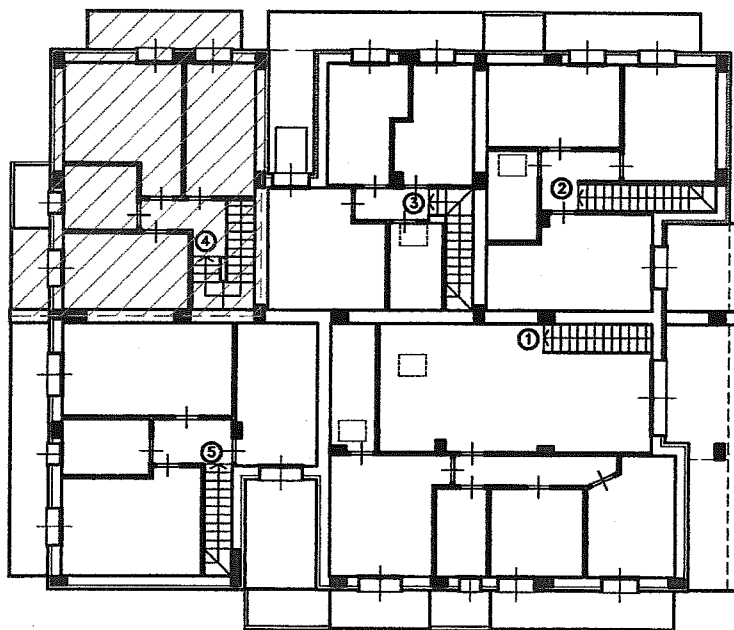

PIANO PRIMO  
scala 1:250