

6629


38 NUOVO CATASTO EDILIZIO URBANO

(R. DECRETO-LEGGE 13 APRILE 1939, N. 652)

Planimetria dell'immobile situato nel Comune di CESENATICO Via C. BONIFICAZIONE, 470

Ditta AMBROSINI PRIMO n.a. CESENATICO il 23-02-30

Allegata alla dichiarazione presentata all'Ufficio Tecnico Erariale di FORLÌ

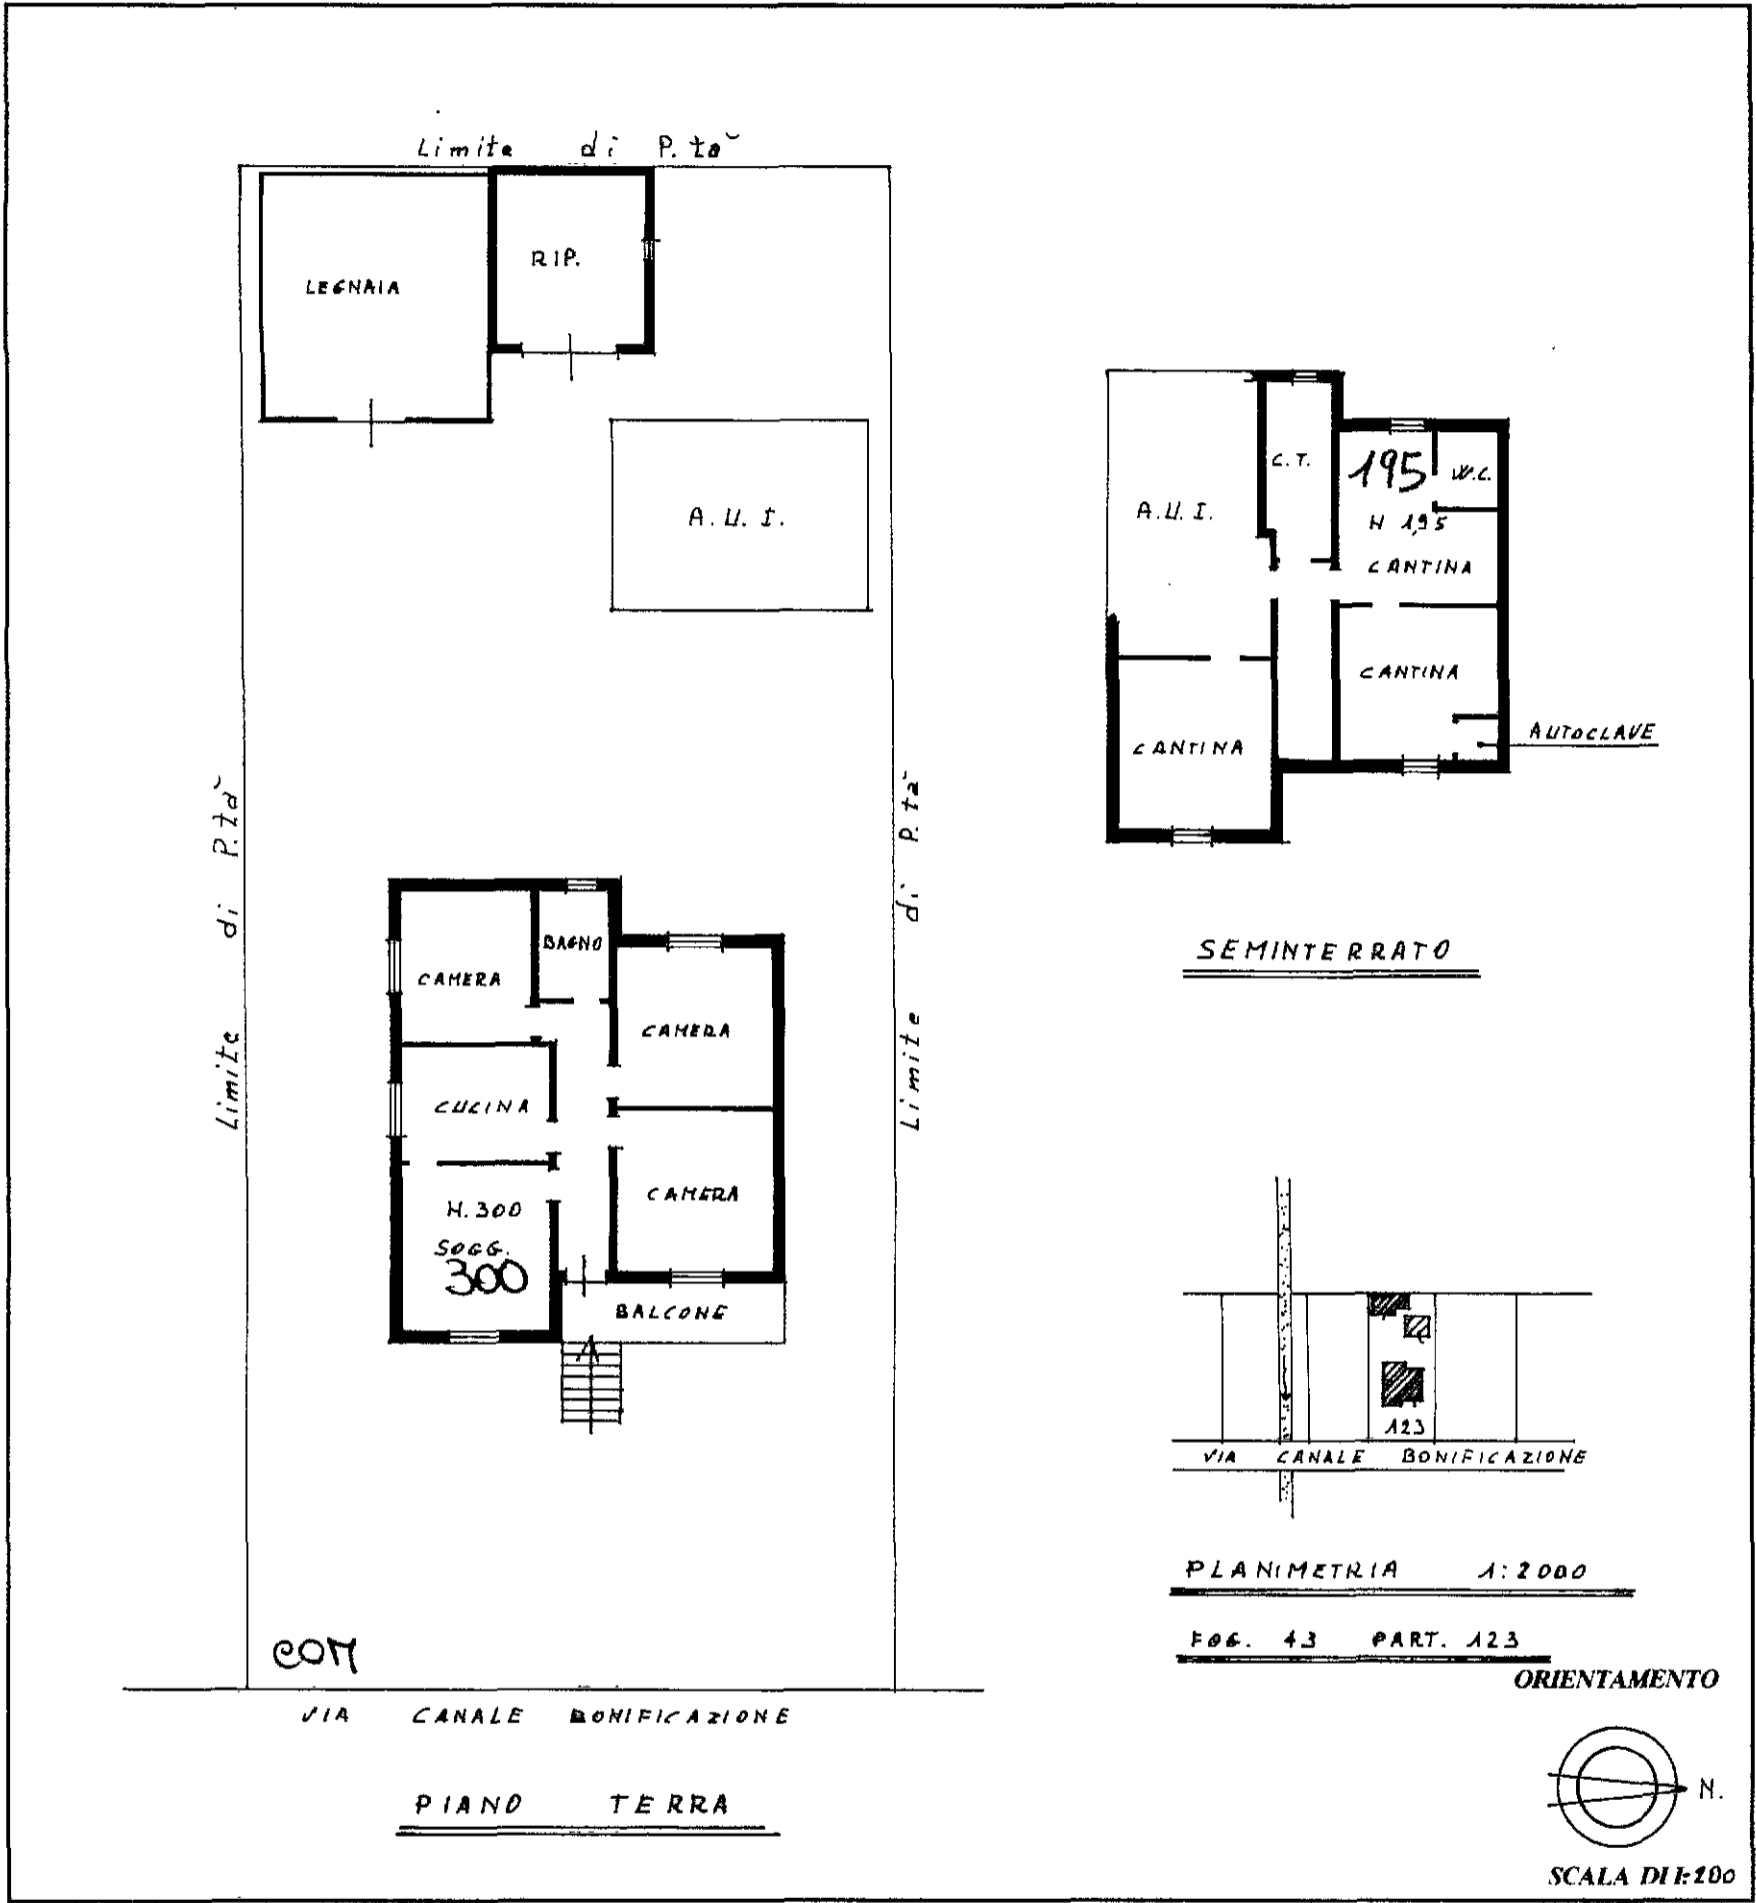

SPAZIO RISERVATO PER LE ANNOTAZIONI D'UFFICIO

DATA			
PROT. N°			
F. NCT	F. NCEU	MAPP.	SUB

SOSTITUI PER <u>N.A</u>			
Sched.			
F. NCT	F. NCEU	MAPP.	SUB
43	43	123	2

Compilata dal GEOMETRA
(Titolo, Nome e cognome del tecnico)
SILVANO ALBANI

Iscritto all'Albo dei GEOMETRI
della Provincia di FORLÌ n° 1010

DATA 26-02-87

Firma: Albani Silvano

Stampa a cura del COLLEGIO DEI GEOMETRI di Bologna

manu 01

Catasto dei Fabbricati - Situazione al 13/08/2024 - Comune di CESENATICO(C574) - < Foglio 43 - Particella 123 - Subalterno 2 >
VIA CANALE BONIFICAZIONE n. 470 Piano S1 - T