

1679

# 37 NUOVO CATASTO EDILIZIO URBANO


(R. DECRETO-LEGGE 13 APRILE 1939, N. 652)

Planimetria dell'immobile situato nel Comune di **CESENATICO**

Via **C. BONIFICAZIONE**, 430

Ditta **AMBROSINI PRIMO** n. **CESENATICO** il **23-02-30**

Allegata alla dichiarazione presentata all'Ufficio Tecnico Erariale di **FORLI'**

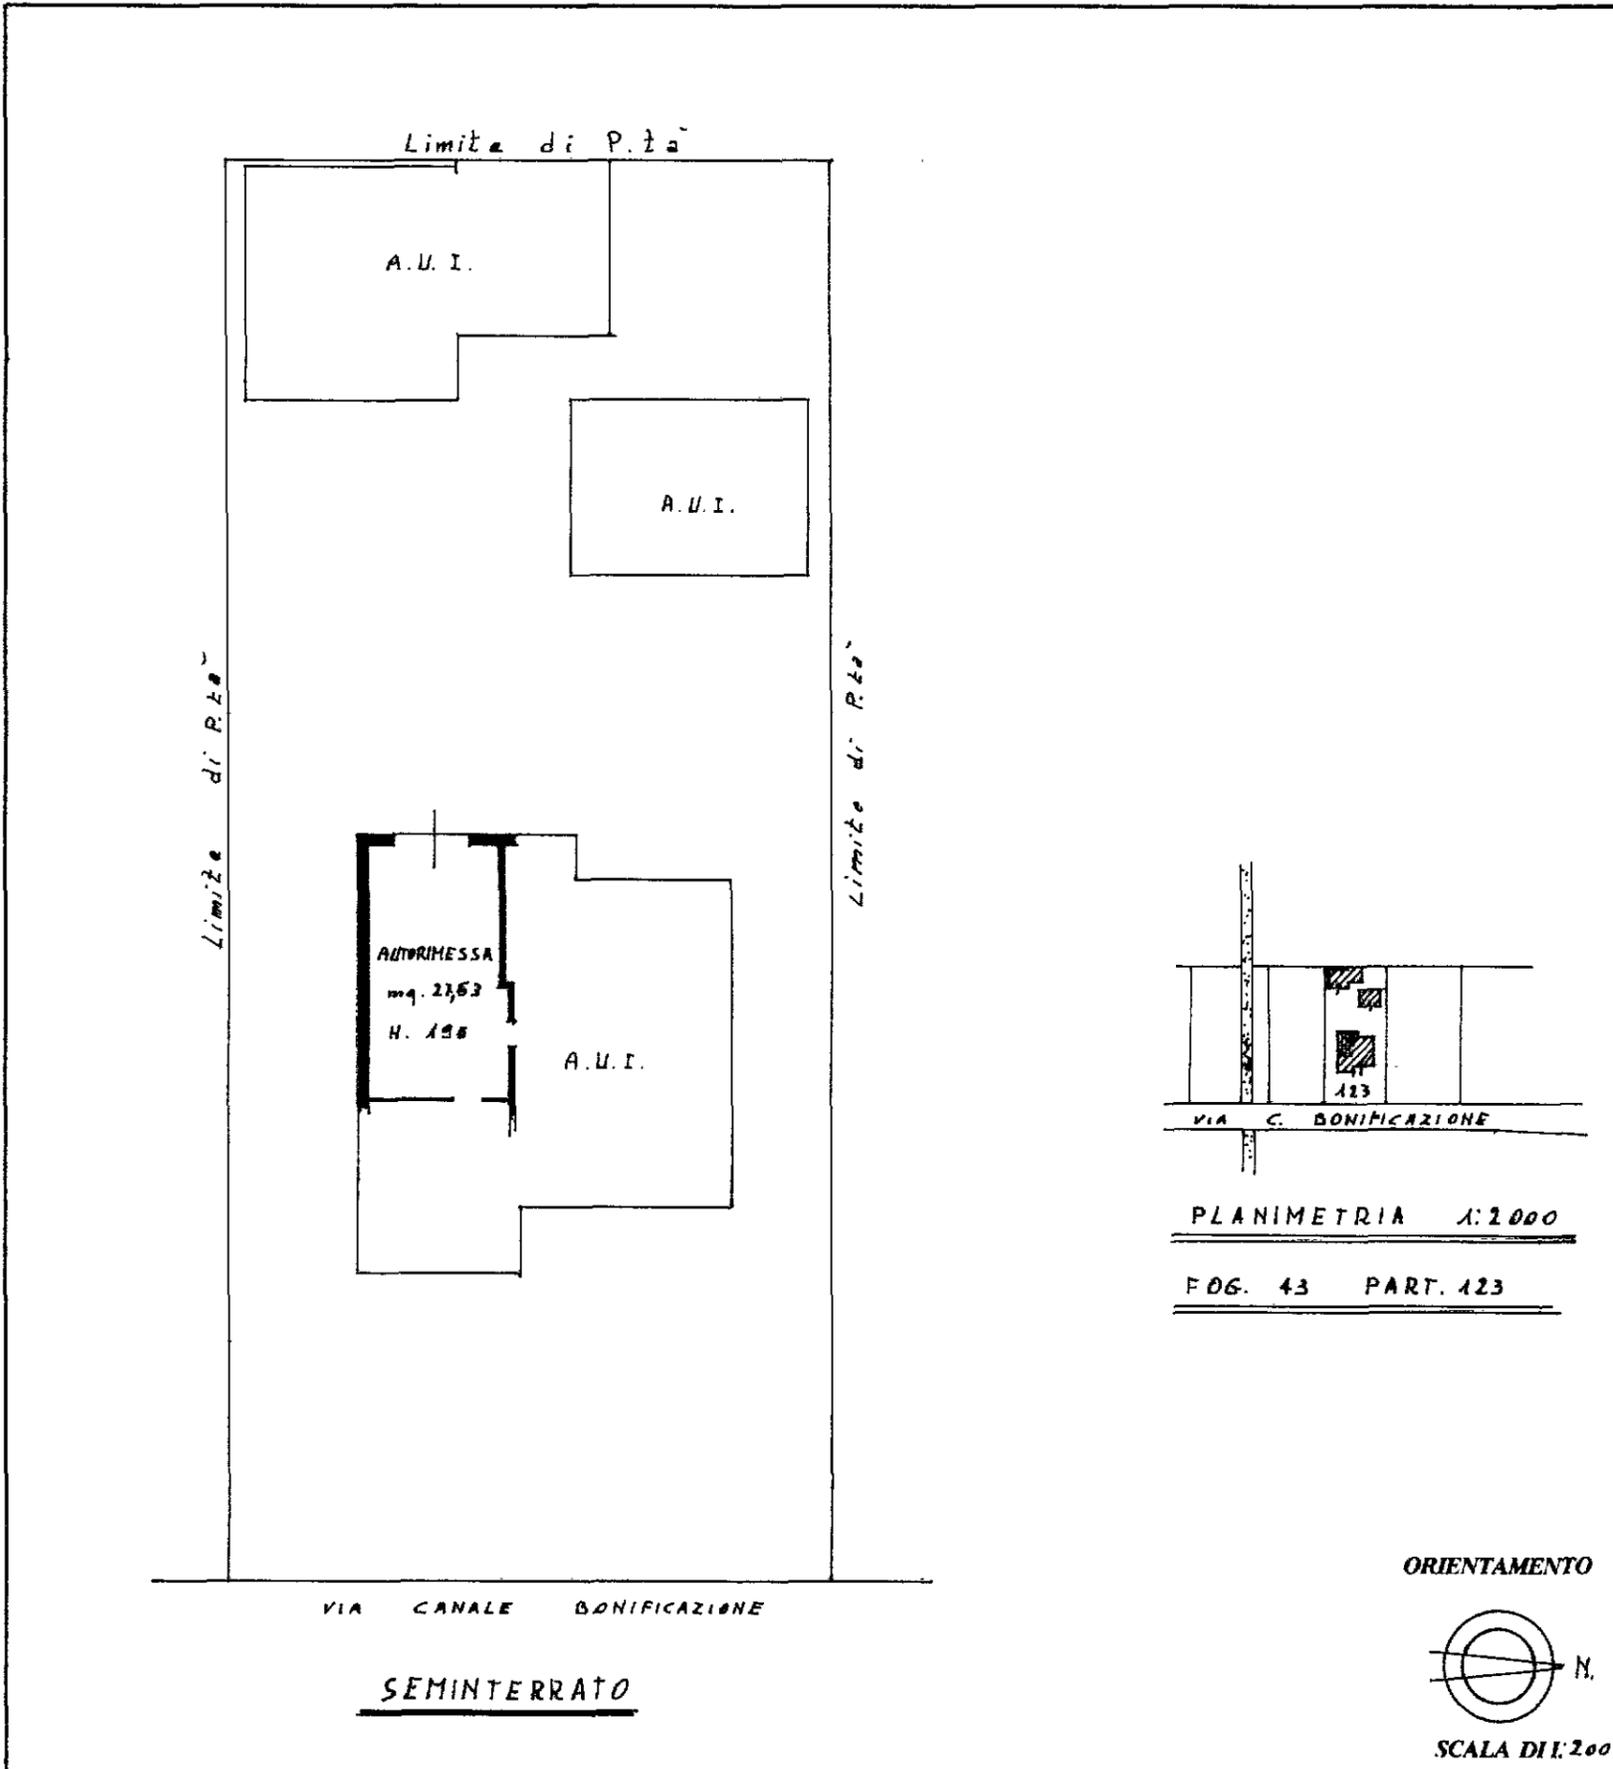

Stampa a cura del COLLEGIO DEI GEOMETRI di Bologna

SPAZIO RISERVATO PER LE ANNOTAZIONI D'UFFICIO			
DATA			
PROT. N°			
F. NCT	F. NCEU	MAPP.	SUB.
SOSTITUI PER <b>NA.</b>			
Sched			
F. NCT	F. NCEU	MAPP.	SUB.
43	43	123	1

Compilata dal **GEOMETRA**  
(Titolo, Nome e cognome del tecnico)  
**SILVANO ALBANI**

Iscritto all'Albo dei **GEOMETRI**  
della Provincia di **FORLI'** n° **1010**

DATA **26-02-87**

Firma: *Albani Silvano*