

MODULARIO
F Cat. S T 215

MOD. B (Nuovo Catasto Edilizio Urbano)

152



MINISTERO DELLE FINANZE

DIREZIONE GENERALE DEL CATASTO E DEI SERVIZI TECNICI ERARIALI

Lire
20


NUOVO CATASTO EDILIZIO URBANO

(R. DECRETO-LEGGE 15 APRILE 1950, N. 662)

Planimetria dell'immobile situato nel Comune di Cesenatico Via Milano

Ditta Navarra Paolo n. Cesenatico 26/2/1920

Allegata alla dichiarazione presentata all'Ufficio Tecnico Erariale di Ferli

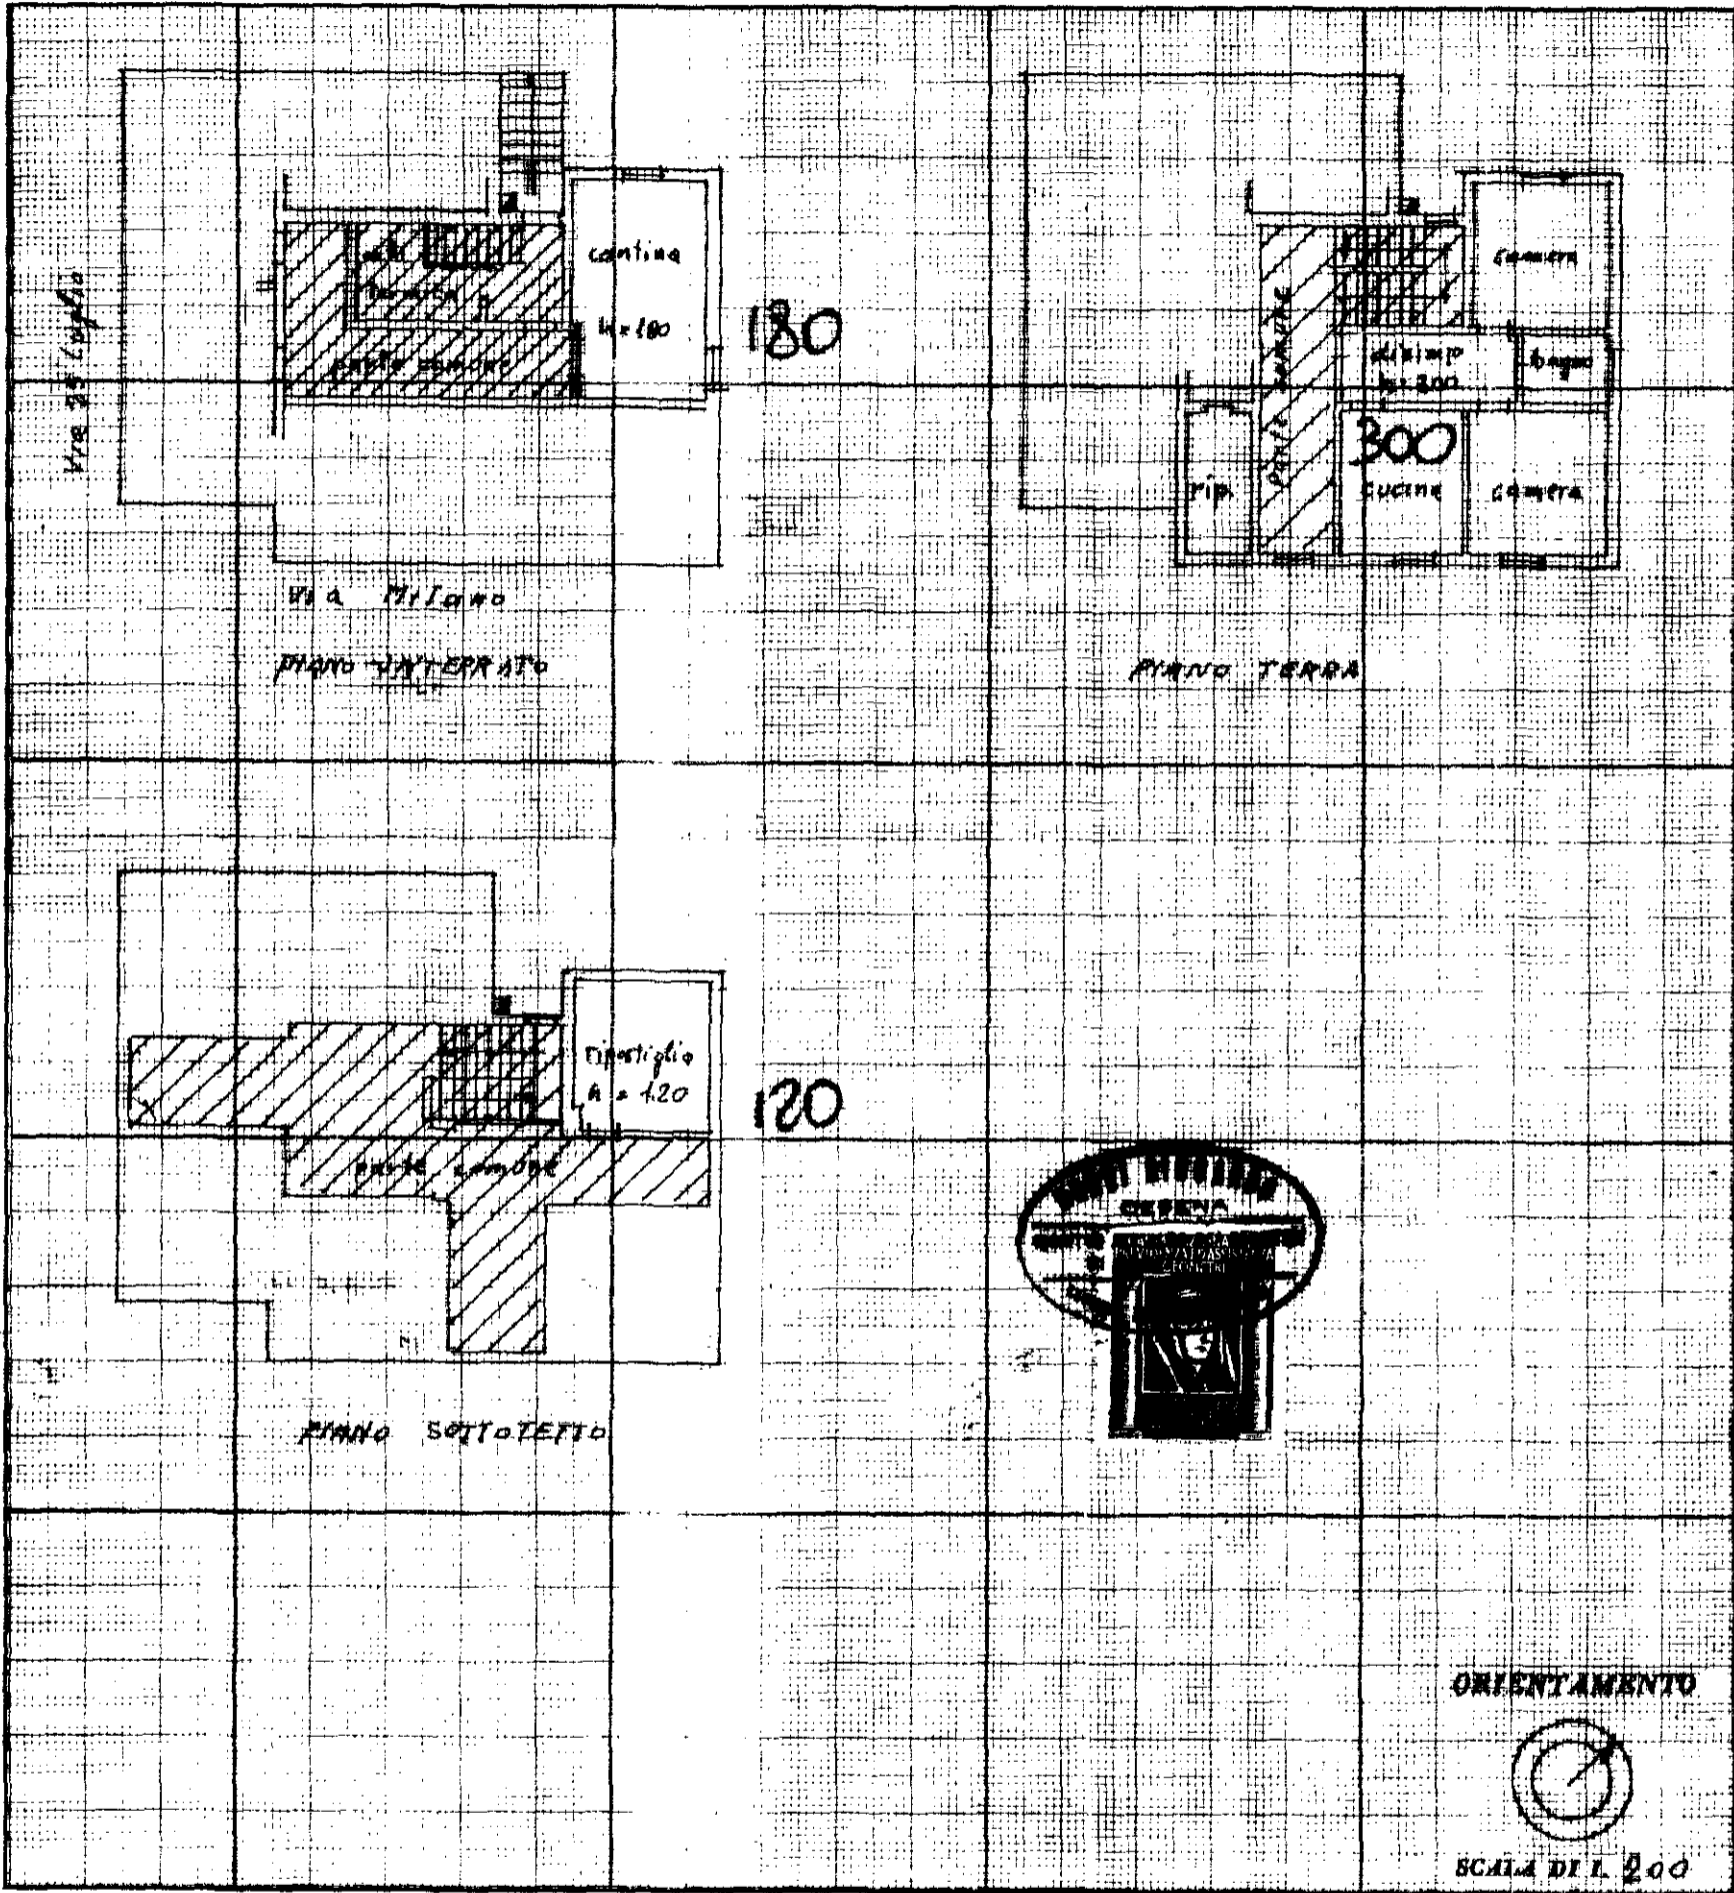

SPAZIO RISERVATO PER LE ANNOTAZIONI D'UFFICIO

DATA
PROT. N°

NO	NO
Foglio
Numero
Sub.

Compilata dal geometra Riccardo Benzi
(Titolo, nome e cognomi del tecnico)

Iscritto all'Albo dei geometri
della Provincia di Ferli

DATA 14-5-1971

Firma: Geo. Riccardo Benzi