


SIG. BORRONI MASSIMO

RISTRUTTURAZIONE CASA IN SAN MAURO PASCOLI  
PROGETTO DI MASSIMA

SOLUZIONE 1  
PIANO PRIMO scala 1:50

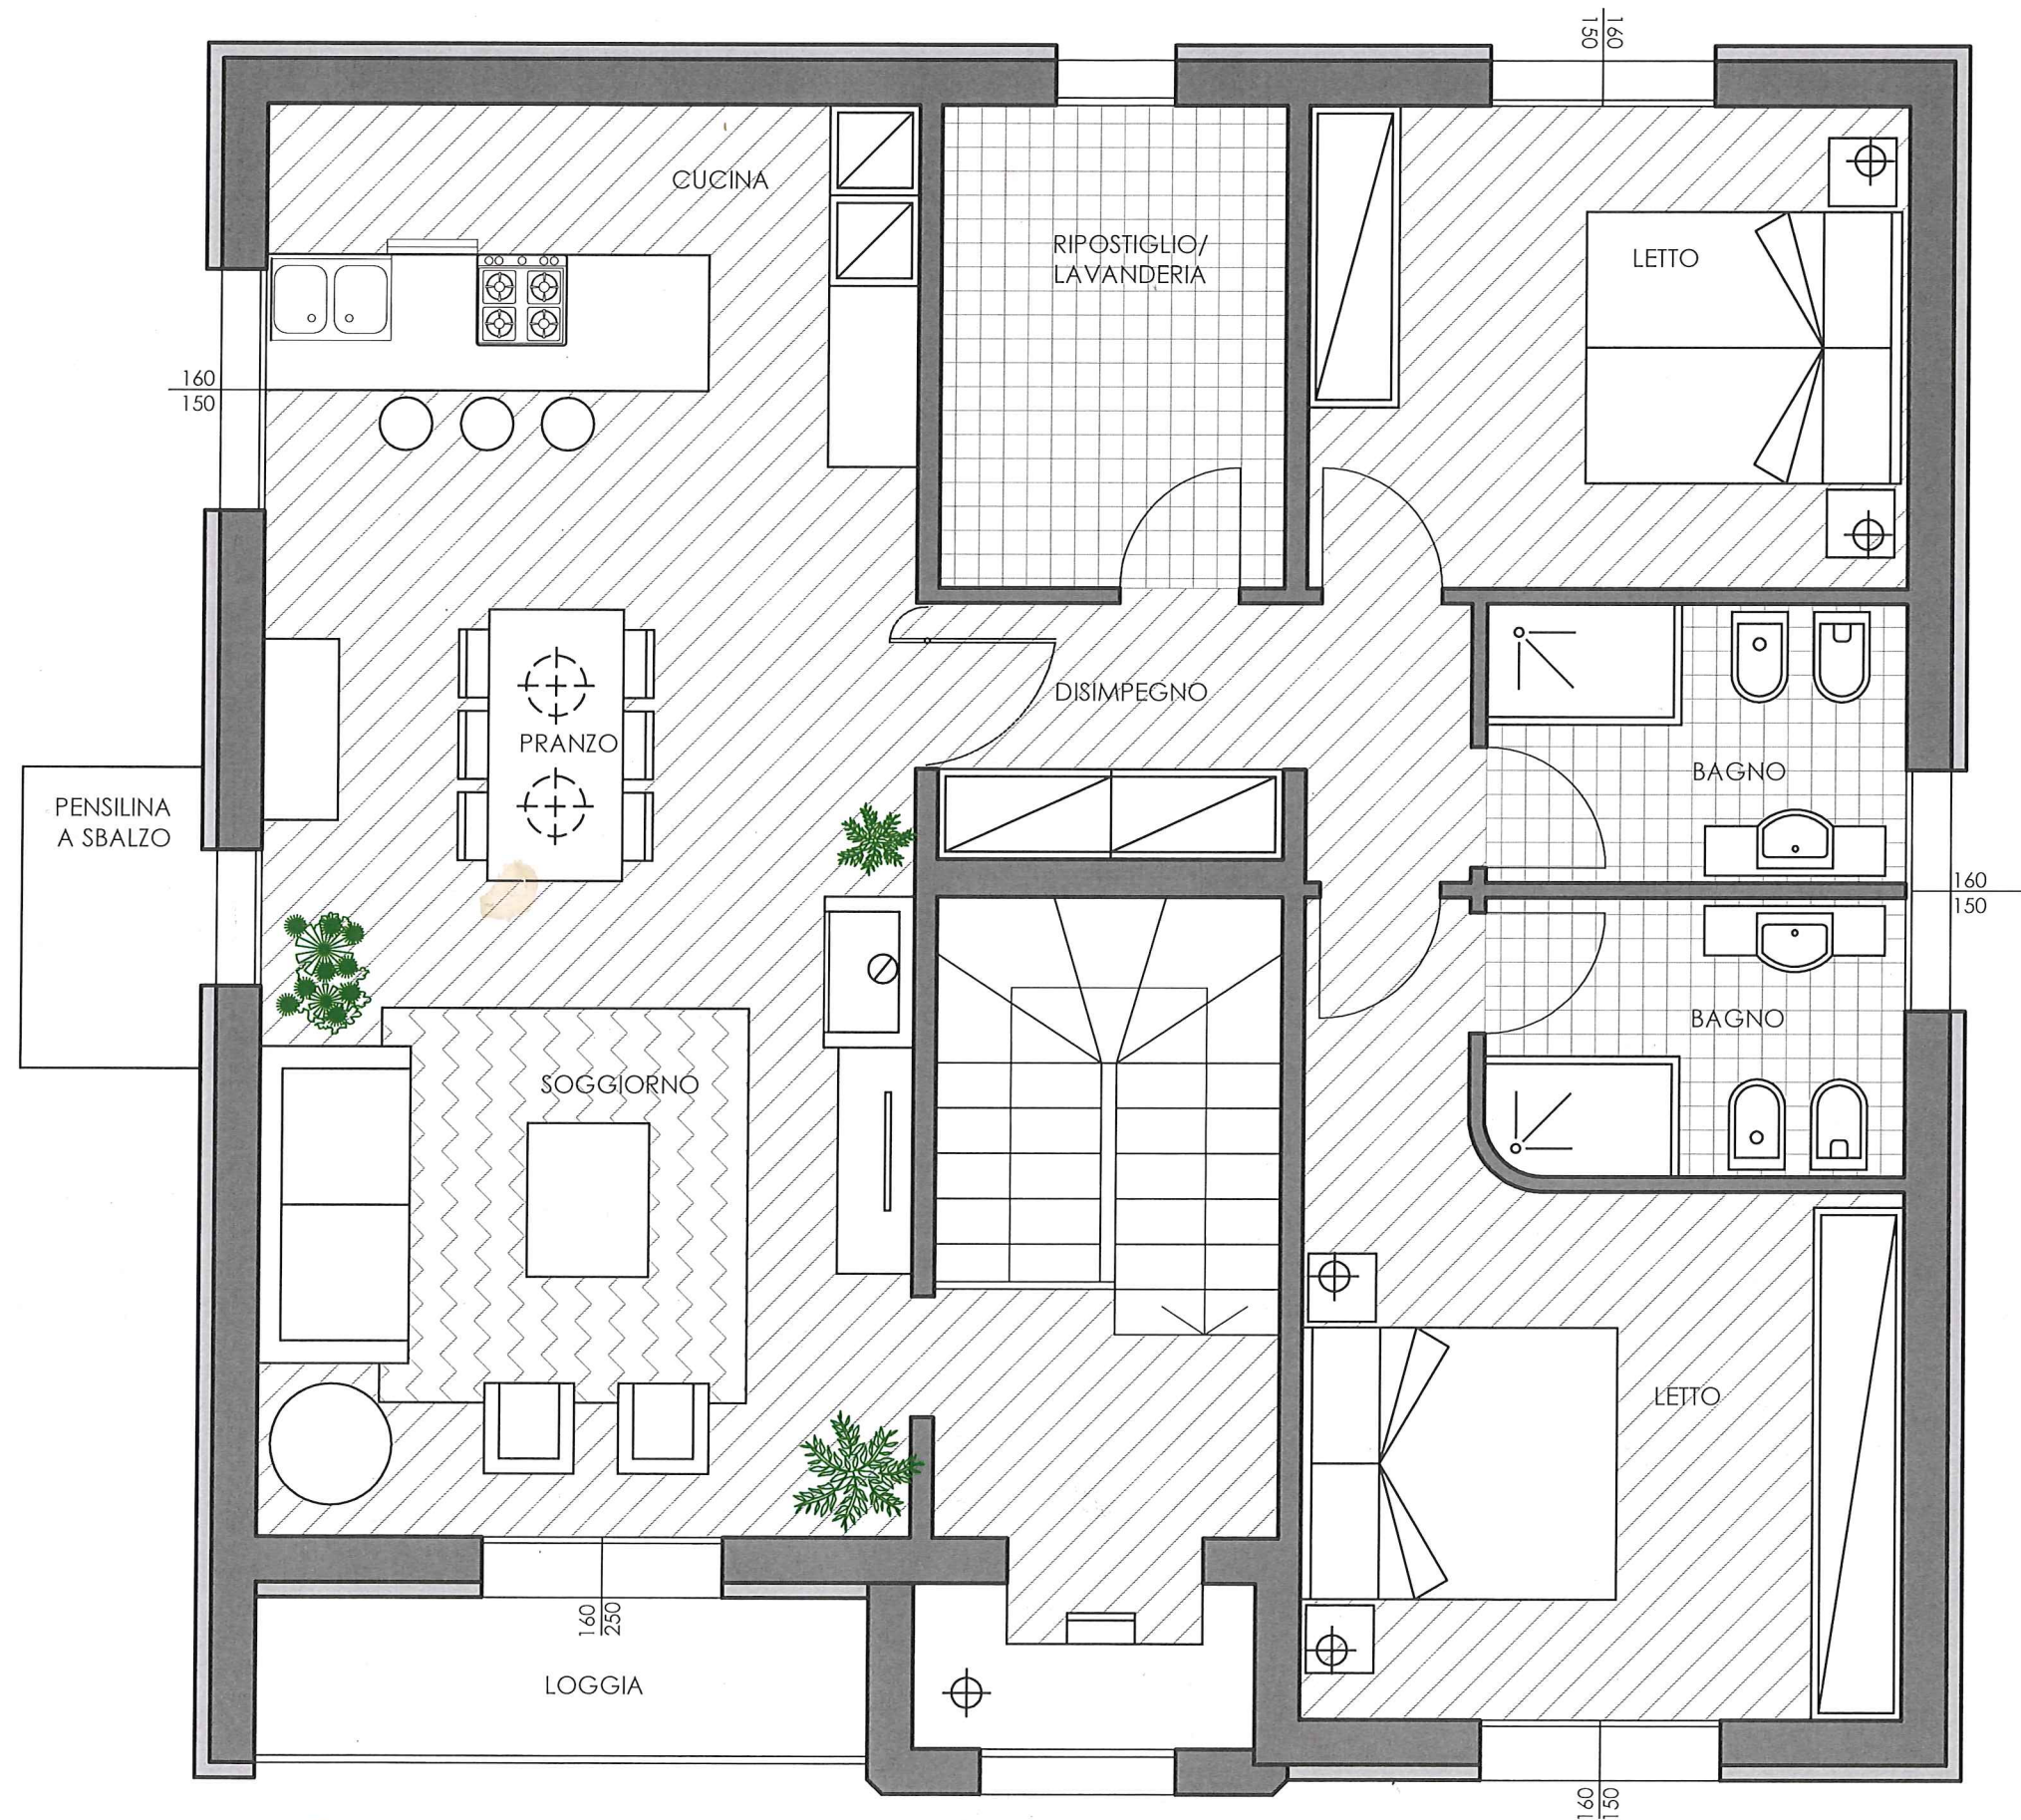


PROGETTISTA : ARCH. DAVIDE GOBBI

SIG. BORRONI MASSIMO

RISTRUTTURAZIONE CASA IN SAN MAURO PASCOLI  
PROGETTO DI MASSIMA

SOLUZIONE 1  
PIANO TERRA scala 1:50

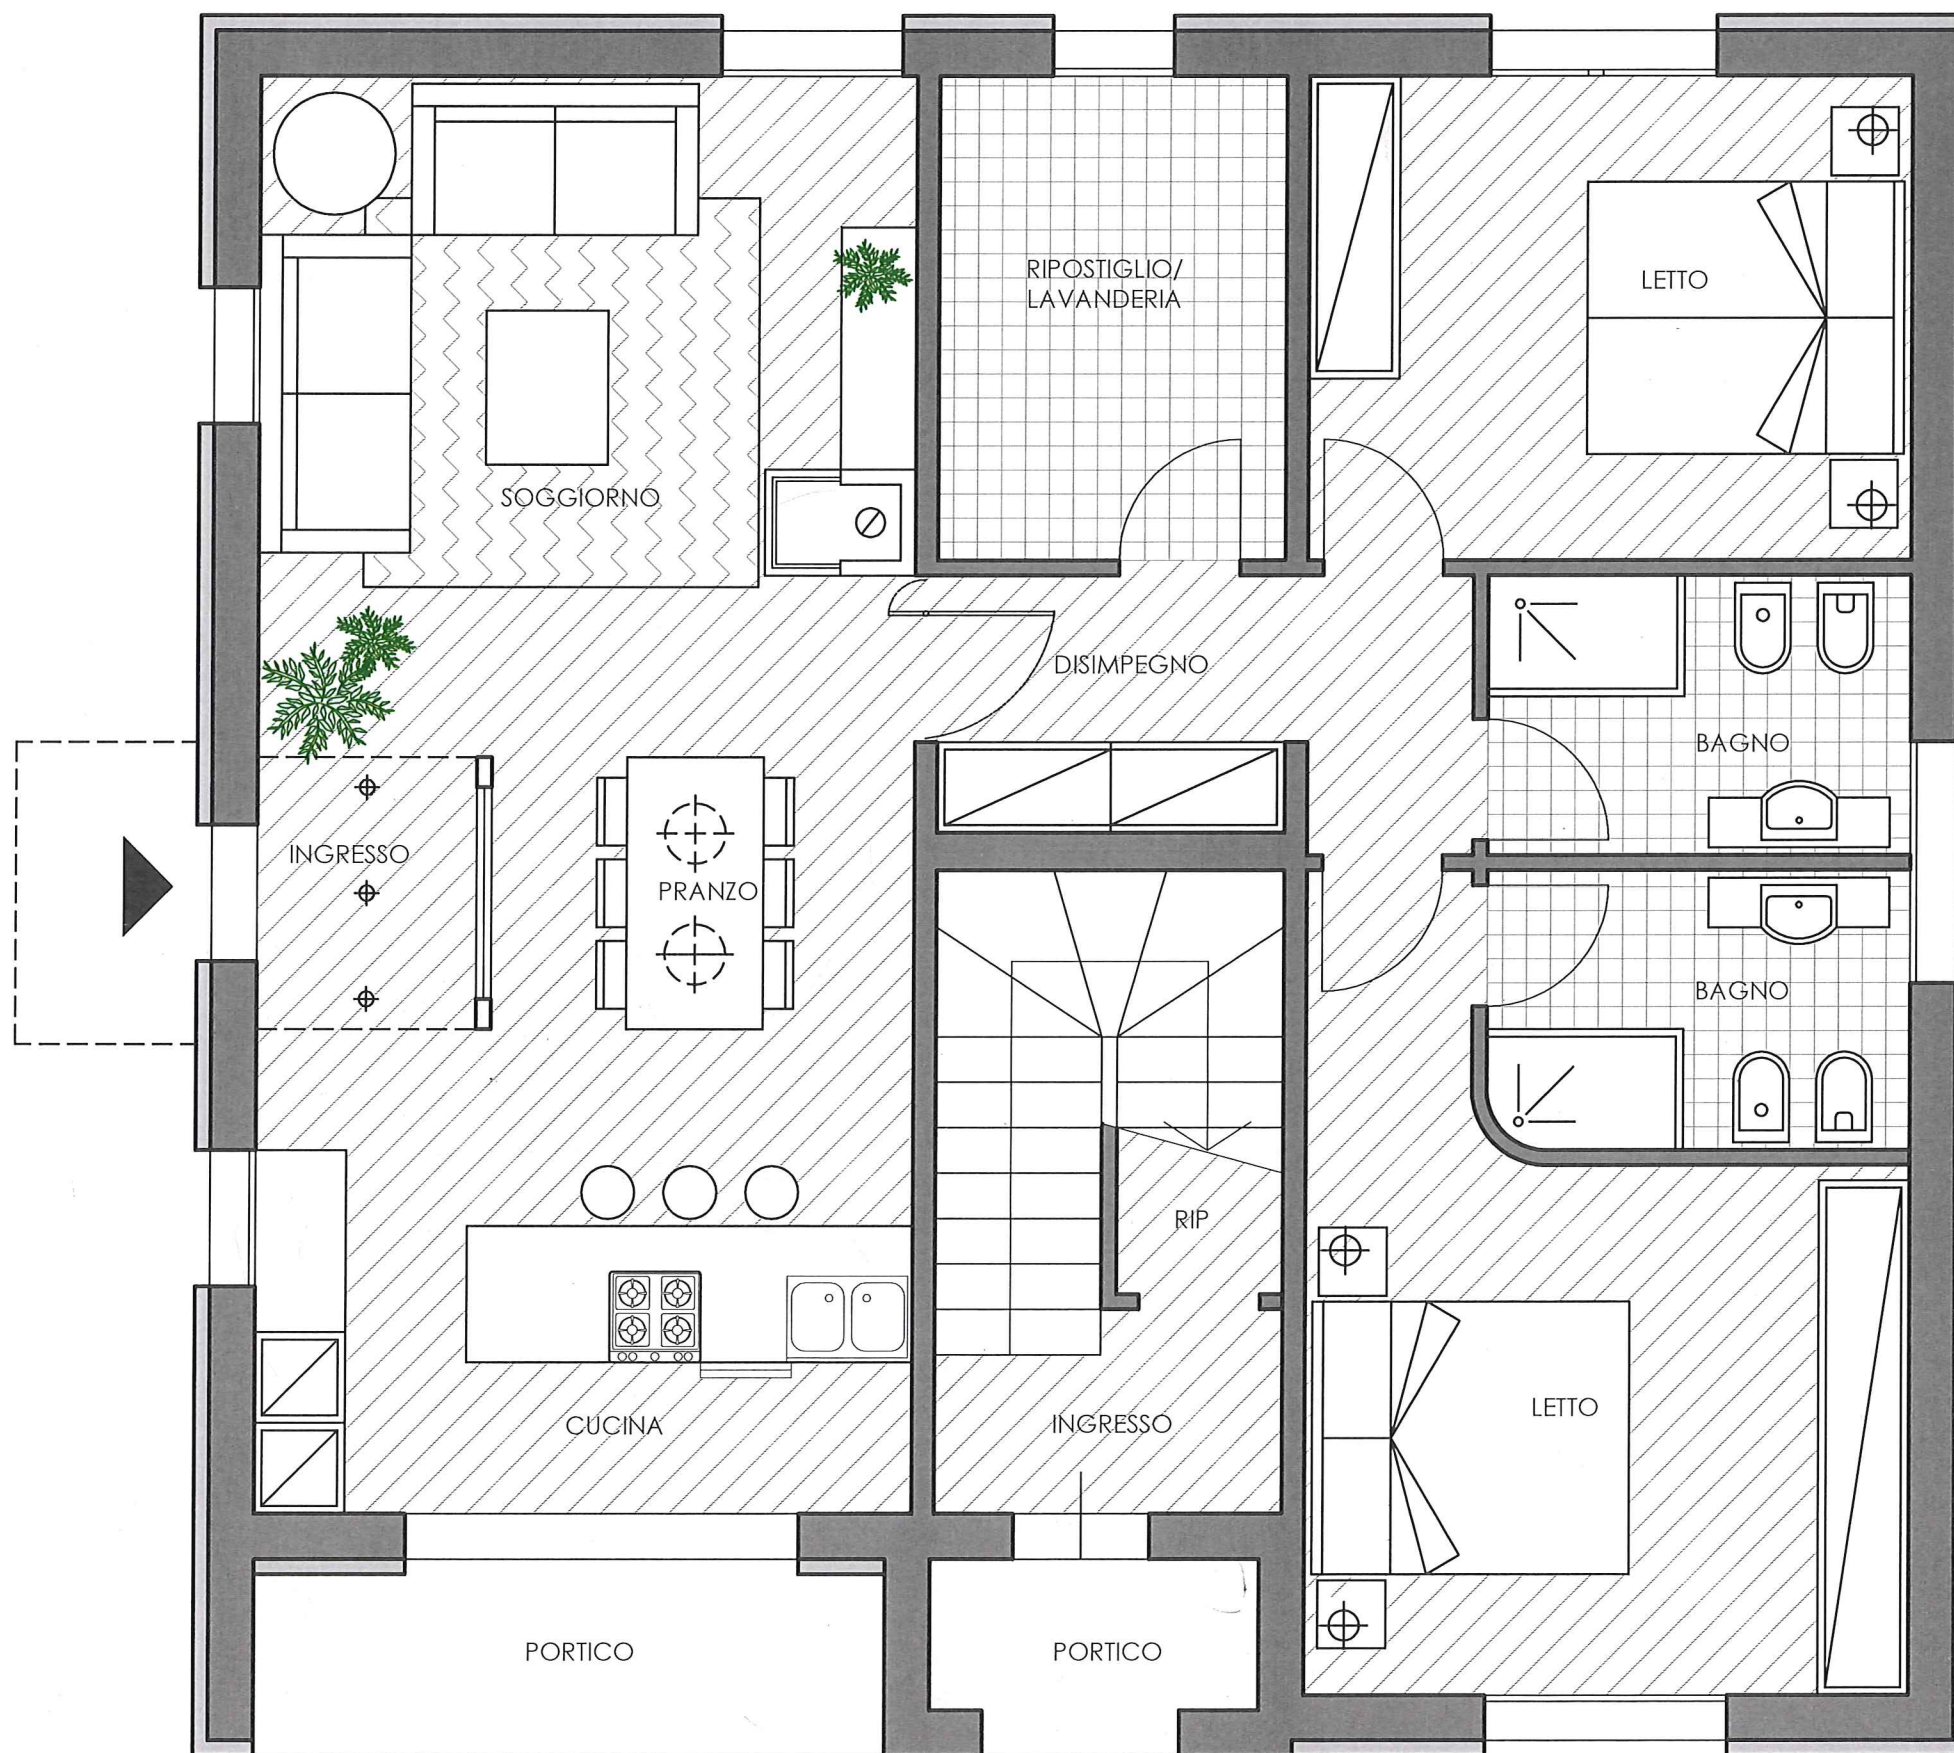

PROGETTISTA : ARCH. DAVIDE GOBBI

